


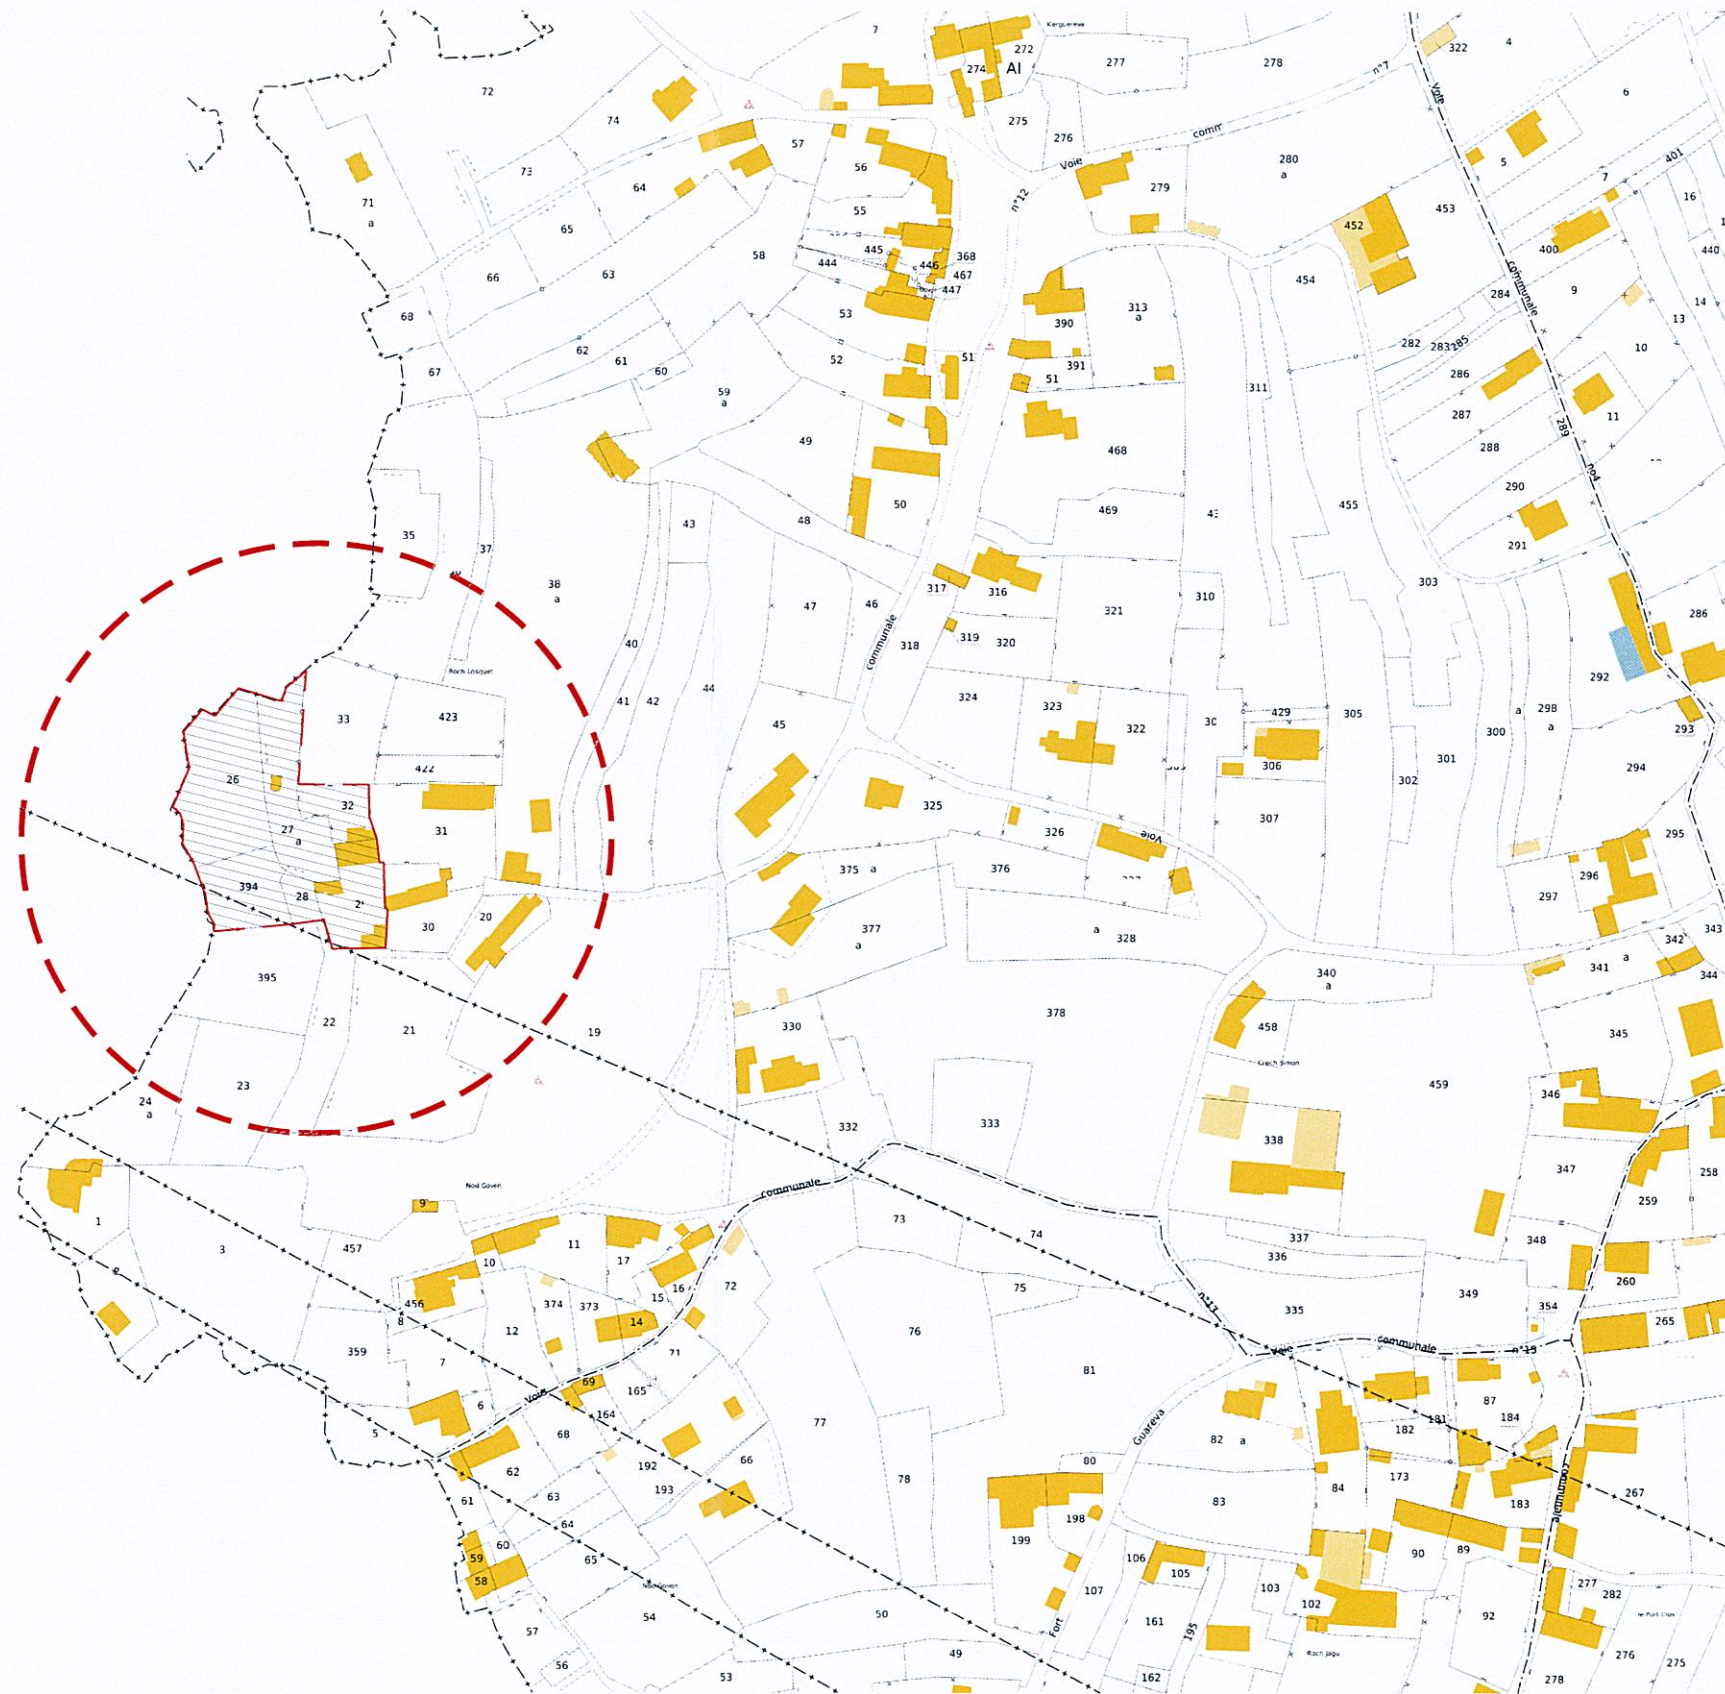

PLAN DE SITUATION DU TERRAIN - plan cadastral
échelle 1:2000

Notes :
1_ Copyright. All rights reserved. Reproduction in whole or in part is prohibited. This drawing is the property of DELORDINAIRE and may not be used in any way without written permission of DELORDINAIRE. Use written dimension or gridlines. This drawing is to be read in conjunction with the design specification and the construction contract.

2_ Do not scale drawings. Verify all dimension on site.


Client :
Mme Léa Seydoux
Section AI 32 & 29
Nod Goven
22 870 Ile de Brehat

Titre projet :
BRE

Titre feuille :
PA1-A
PLAN DE SITUATION
DU TERRAIN

Détails :
• Date : 19/05/2025
• Phase : PA

No. feuille :
• **01 / 07**

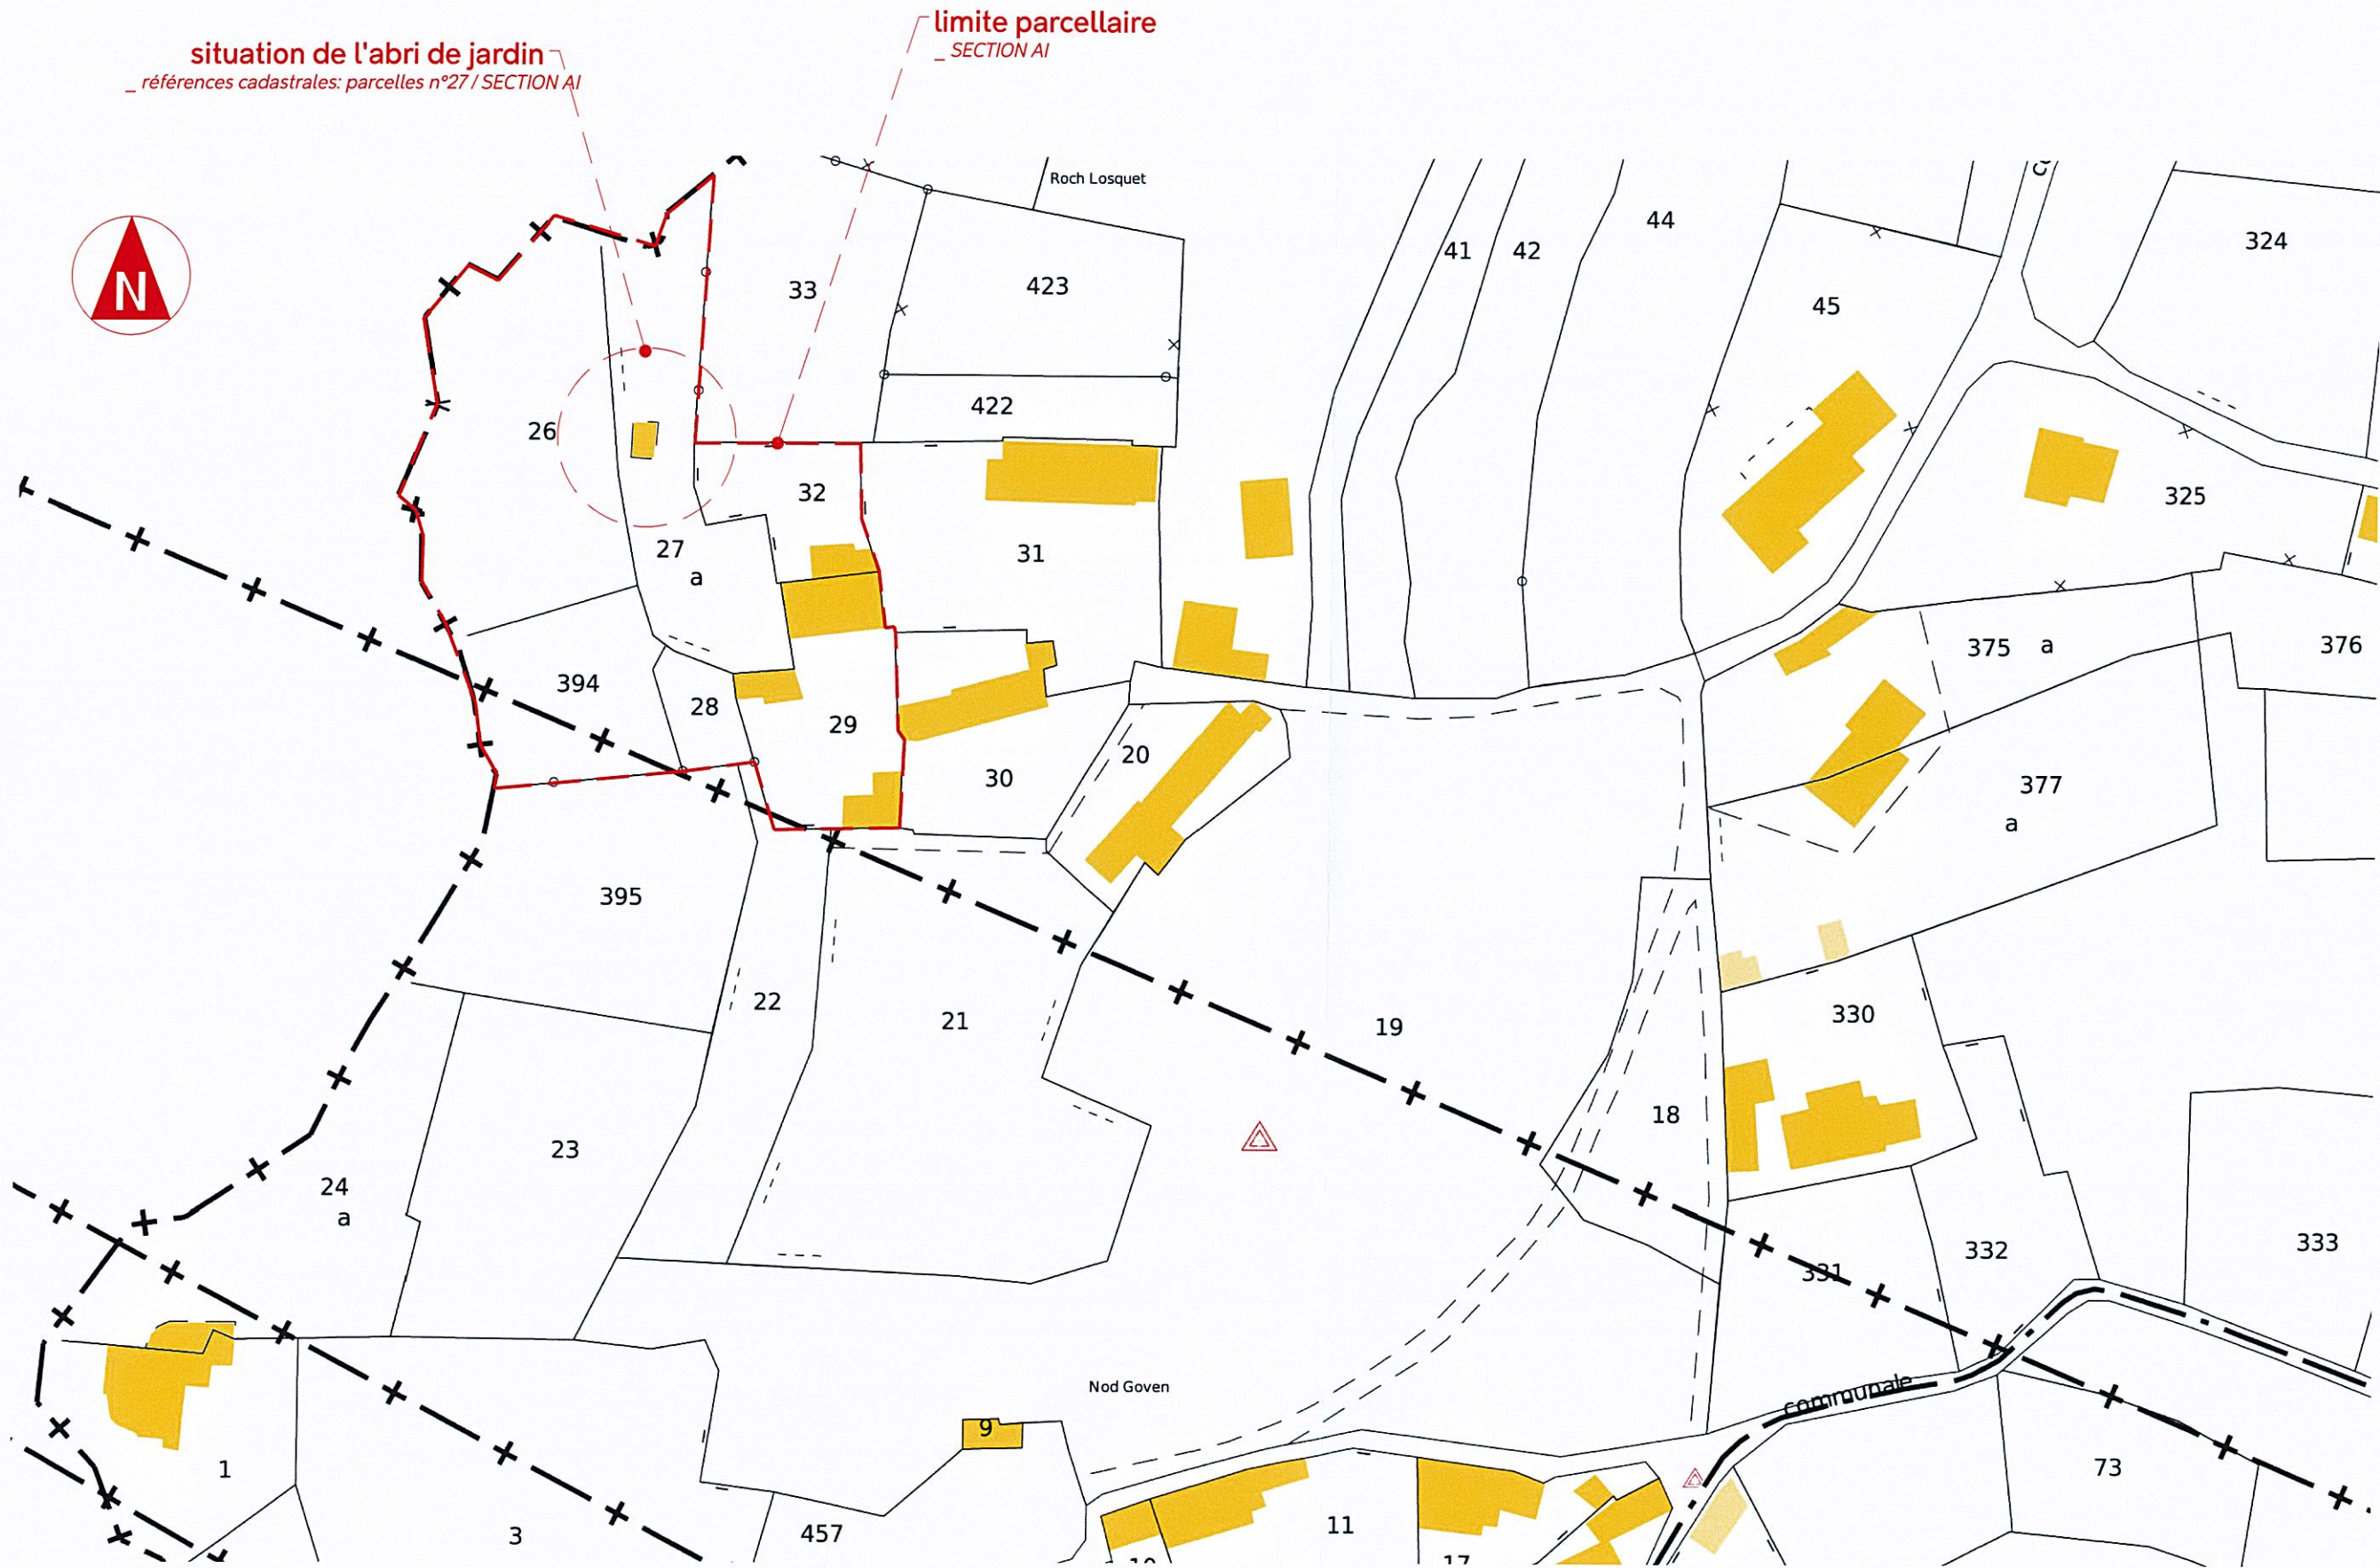

Notes:
1. Copyright. All rights reserved. Reproduction in whole or in part is prohibited. This drawing is the property of DELORDINAIRE and may not be used in any way without written permission of DELORDINAIRE. Use written dimension or gridlines. This drawing is to be read in conjunction with the design specification and the construction contract.
2. Do not scale drawings. Verify all dimension on site.

Client :
Mme Léa Seydoux
Section AI 32 & 29
Nod Goven
22 870 Ile de Brehat

Titre projet :
BRE

Titre feuille :
PA1-B
PLAN DE SITUATION
DU TERRAIN

Détails :
• Date : 19/05/2025
• Phase : PA

No. feuille :
• **02 / 07**

PA.2 : NOTICE DESCRIPTIVE DU TERRAIN ET DU PROJET D'AMÉNAGEMENT

La superficie de la parcelle cadastrale du terrain est de 440m2. Le terrain comporte une maison d'habitation principale, deux annexes qui se développent chacune sur deux niveaux, (**dossier n°DP 022 016 23 A0014**) ainsi qu'un abri de jardin.

L'objet du projet d'aménagement porte sur **la rénovation à l'identique de l'abri de jardin existant**. Il n'y a pas de construction nouvelle, notre intervention concerne uniquement la reprise de l'ensemble du bardage, le démontage de la toiture pour une réfection à neuf. Les façades en bardage bois sont en Douglas massif horizontal (comme l'existant) et seront peintes suivant le nuancier «Malouinières» - teinte E06-Palissandre, s'approchant au mieux de l'aspect actuel de l'abri. La couverture sera en tôle, tel l'existant. La porte, la fenêtre et les volets en bois peint, suivant la même référence que le bardage («Malouinières» - teinte E06-Palissandre), seront conservés aux strictes même dimensions que l'existant.

Le traitement existant des espaces paysagers et les accès piétons ne seront pas modifiés.

Notes :
1_ Copyright. Allrights reserved. Reproduction in whole or in part is prohibited. This drawing is the property of DELORDINAIRE and may not be used in anyway without written permission of DELORDINAIRE. Use written dimension or gndlines. This drawing is to be read in conjunction with the design specification and the construction contract.
2_ Do not scale drawings. Verify all dimension on site

Client :
Mme Léa Seydoux
Section AI 32 & 29
Nod Goven
22 870 Ile de Brehat

Titre projet :
BRE

Titre feuille :
PA-2
NOTICE DESCRIPTIVE DU
TERRAIN ET DU PROJET

Détails :
• Date : 19/05/2025
• Phase : PA

No. feuille :
• **03 / 07**



Notes :
1_ Copyright. Allrights reserved. Reproduction in whole or in part is prohibited. This drawing is the property of DELORDINAIRE and may not be used in anyway without written permission of DELORDINAIRE. Use written dimension or gridlines. This drawing is to be read in conjunction with the design specification and the construction contract.
2_ Do not scale drawings. Verify all dimension on site

Client :

Mme Léa Seydoux
Section AI 32 & 29
Nod Goven
22 870 Ile de Brehat

Titre projet :

BRE

Titre feuille :

PA-3

PLAN DE L'ÉTAT DU TERRAIN
ET DES ABORDS

Détails :

• Date : 19/05/2025

• Phase : PA

No. feuille :

• 04/07

n°395

n°394

n°26

n°28

n°27

n°22

n°422

n°21

n°31



PLAN DE MASSE / projeté

échelle 1:200

Notes :
1. Copyright. All rights reserved. Reproduction in whole or in part is prohibited. This drawing is the property of DELORDINAIRE and may not be used in any way without written permission of DELORDINAIRE. Use written dimension or guidelines. This drawing is to be read in conjunction with the design specification and the construction contract.
2. Do not scale drawings. Verify all dimension on site.


Client :
Mme Léa Seydoux
Section AI 32 & 29
Nod Goven
22 870 Ile de Brehat

Titre projet :
BRE

Titre feuille :
PA-3
PLAN DE L'ÉTAT DU TERRAIN
ET DES ABORDS

Détails :
• Date : 19/05/2025
• Phase : PA

No. feuille :
• **05 / 07**

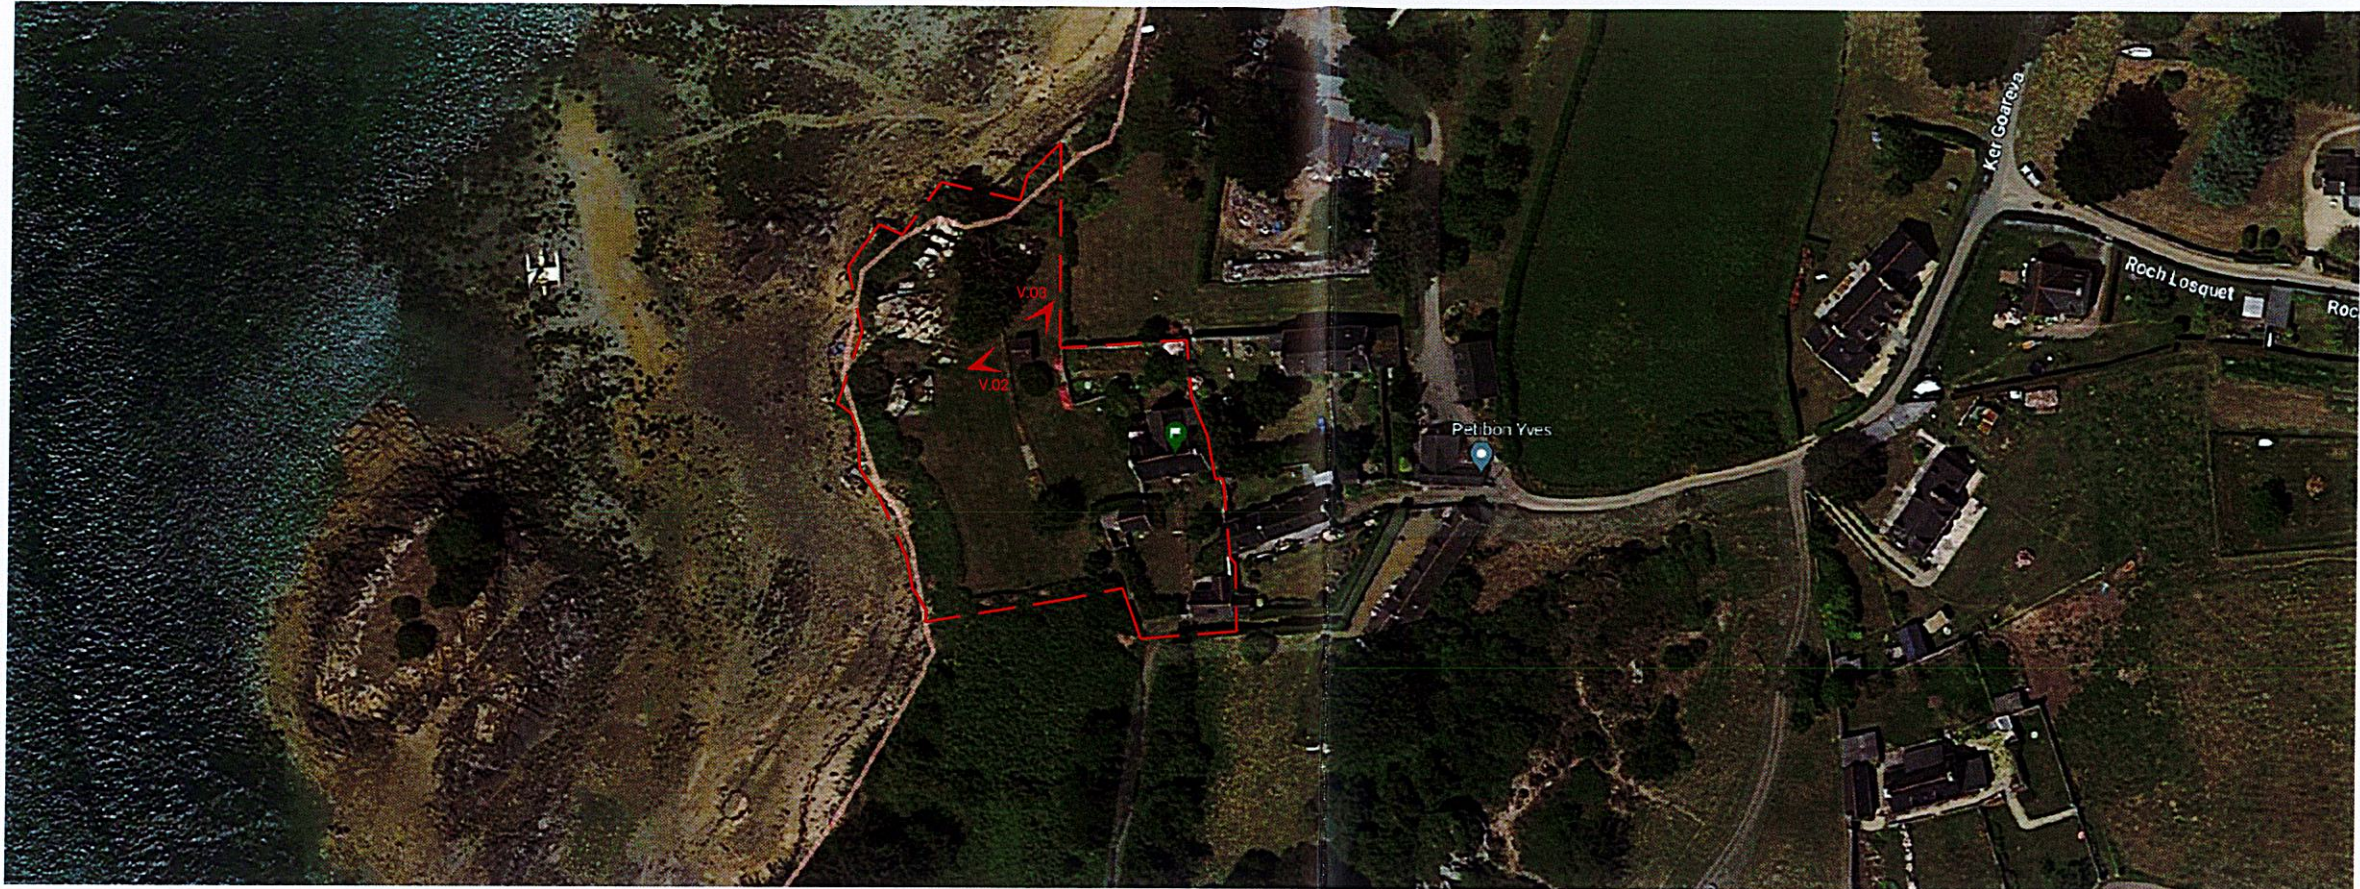

V.01




V.02




V.03

légende de vue :
V.01_ vue satellite
V.02_ vue du cabanon depuis le jardin
V.03_ vue du cabanon depuis le jardin

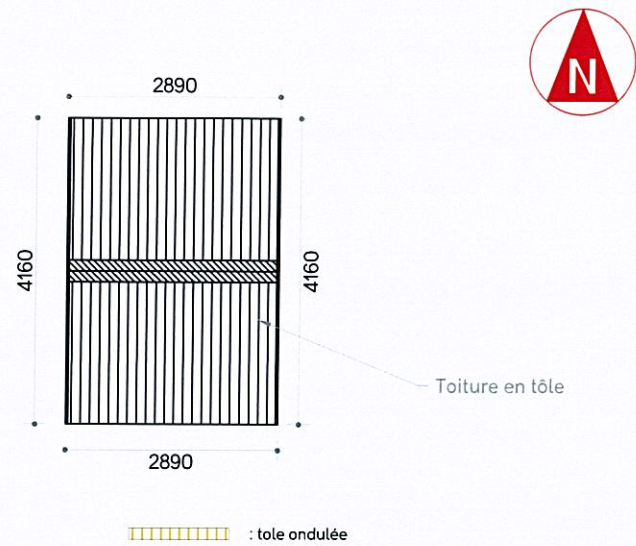


surface plancher existante 11 m2

PLAN MASSE / toiture cabanon / existant
échelle 1:100

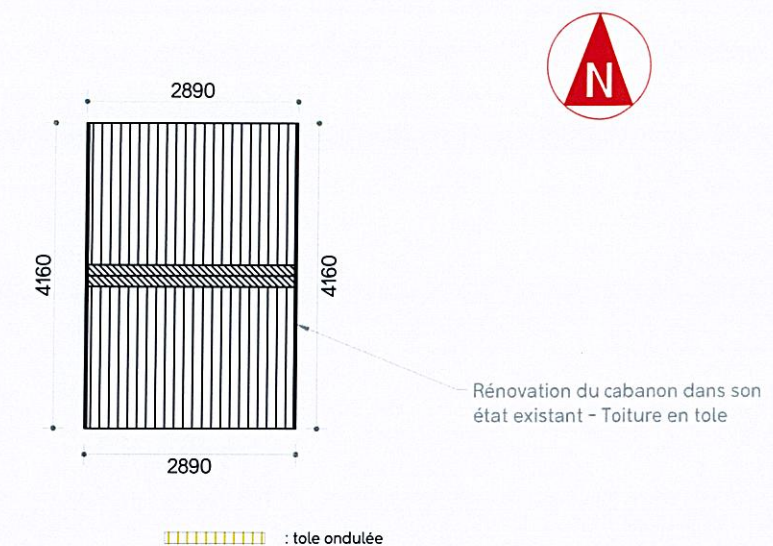


surface plancher projetée 11 m2

PLAN MASSE / toiture cabanon / projet
échelle 1:100

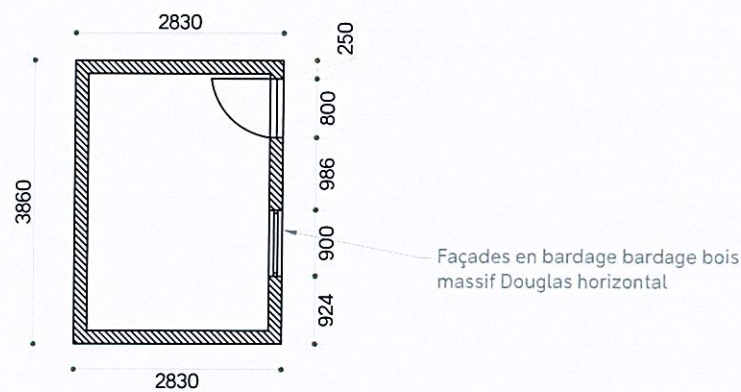

surface plancher existante 11 m2

PLAN EN COUPE /cabanon / existant
échelle 1:100

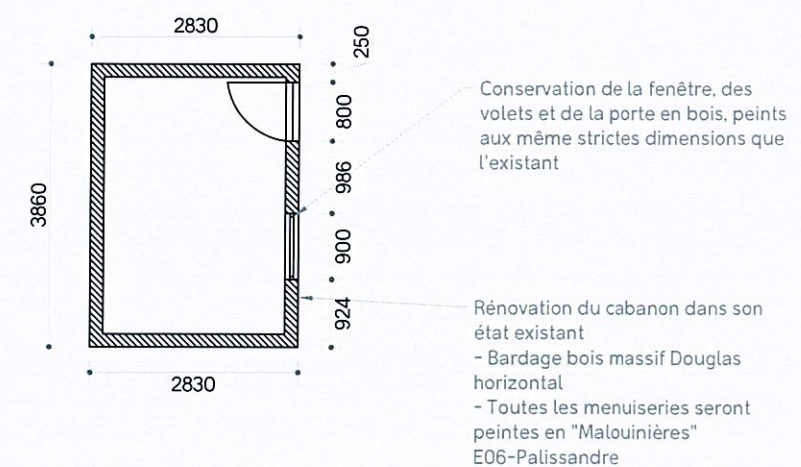

surface plancher projetée 11 m2

PLAN EN COUPE / cabanon / projeté
échelle 1:100

Notes :
1_ Copyright. Allrights reserved. Reproduction in whole or in part is prohibited. This drawing is the property of DELORDINAIRE and may not be used in anyway without written permission of DELORDINAIRE Use written dimension or guidelines. This drawing is to be read in conjunction with the design specification and the construction contract

2_ Do not scale drawings. Verify all dimension on site

Client :

Mme Léa Seydoux
Section AI 32 & 29
Nod Goven
22 870 Ile de Brehat

Titre projet :

BRE

Titre feuille :

PA4+ PA18+ PA20
PLAN DE COMPOSITION DU
PROJET


Détails :

• Date : 19/05/2025


• Phase : PA

No. feuille :


• 06 / 07

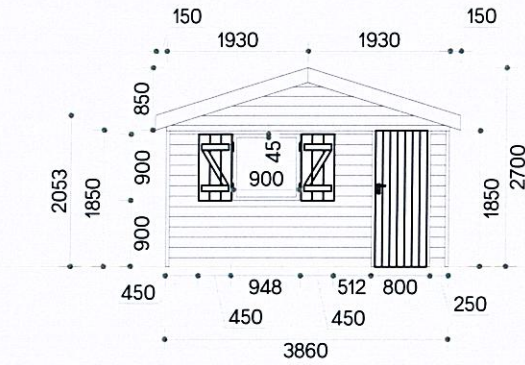

PLAN FACADE / cabanon - 01 / existant
échelle 1:100

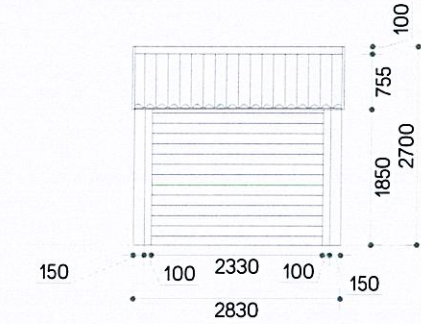


PLAN FACADE / cabanon - 02 / existant
échelle 1:100

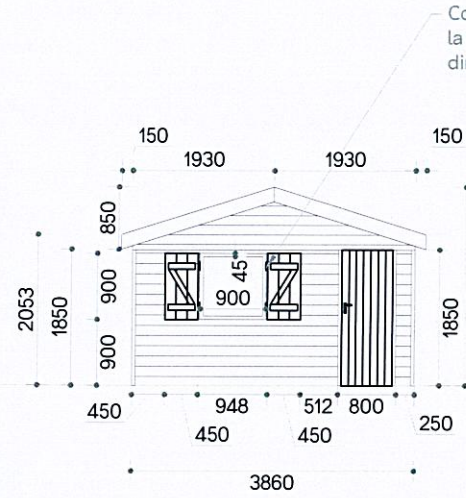


PLAN FACADE / cabanon - 01 / projet
échelle 1:100


Conservation de la fenêtre, des volets et de la porte en bois, peints aux strictes même dimensions que l'existant

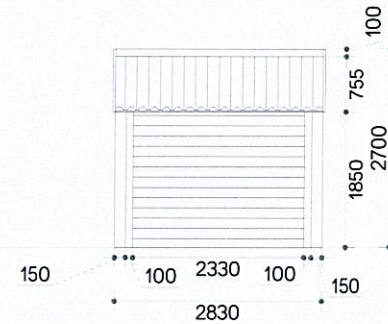

PLAN FACADE / cabanon - 02 / projet
échelle 1:100

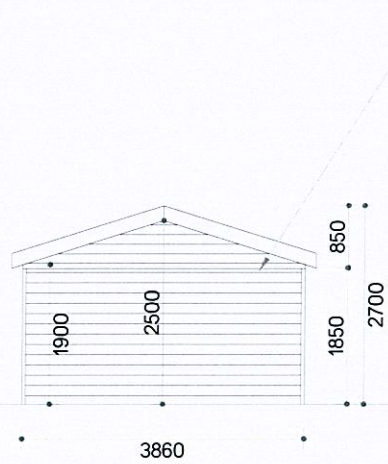


PLAN FACADE / cabanon - 03 / existant
échelle 1:100

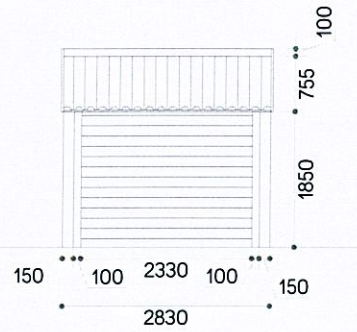


PLAN FACADE / cabanon - 04 / existant
échelle 1:100

Façades en bardage bois massif Douglas horizontal foncé et toiture en tôle

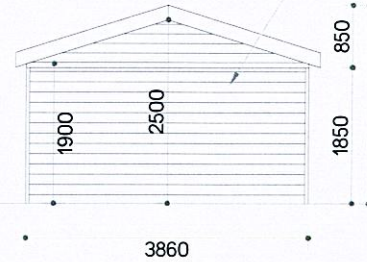

PLAN FACADE / cabanon - 03 / projet
échelle 1:100

Rénovation du cabanon dans son état existant
-Toiture en tôle
-Bardage bois massif Douglas horizontal
-Toutes les menuiseries seront peintes en "Malouinières" E06-Palissandre

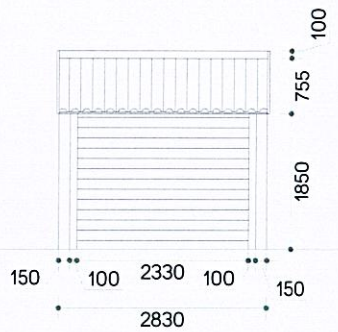

PLAN FACADE / cabanon - 04 / projet
échelle 1:100

Notes:
1. Copyright. All rights reserved. Reproduction in whole or in part is prohibited. This drawing is the property of DELORDINAIRE and may not be used in any way without written permission of DELORDINAIRE. Use of dimension or gridlines. This drawing is to be read in conjunction with the design specification and the construction contract.

2. Do not scale drawings. Verify all dimension on site

Client :
Mme Léa Seydoux
Section AI 32 & 29
Nod Goven
22 870 Ile de Brehat

Titre projet :
BRE

Titre feuille :
PA4+PA19
PLAN DE COMPOSITION DU PROJET

Détails :
• Date : 19/05/2025
• Phase : PA

No. feuille :
• **07 / 07**